


一筆図形

愛媛県松山市

地番	空港通1丁目 18
地目	田
地積	172m ²
所有者	[REDACTED]

点番号	X座標	Y座標	辺長
11-104771	92033.940	-69507.201	17.873
11-104770	92016.072	-69507.638	15.380
11-104689	92016.148	-69523.018	4.943
11-1047301K	92021.075	-69522.617	1.084
11-10473	92021.768	-69521.784	18.996

点番号	点名	X座標	Y座標	標高
1	Q ¹ 交156	92009.349	-69524.113	13.856
2	Q ¹ 交157	92025.168	-69539.904	13.978
3	Q ¹ Q ¹ 42-2	92010.872	-69479.471	
4	Q ¹ Q ¹ 43-1	91982.553	-69524.400	
5	Q ¹ Q ¹ 1295-1-A	92014.176	-69505.223	
6	Q ¹ Q ¹ 43-1-A	91981.348	-69544.132	
7	30C40	92053.141	-69505.549	14.197
8	Q05交156A	91998.885	-69539.798	
9	Q05交156B	91998.888	-69521.060	
10	Q05交157B	92040.487	-69521.203	

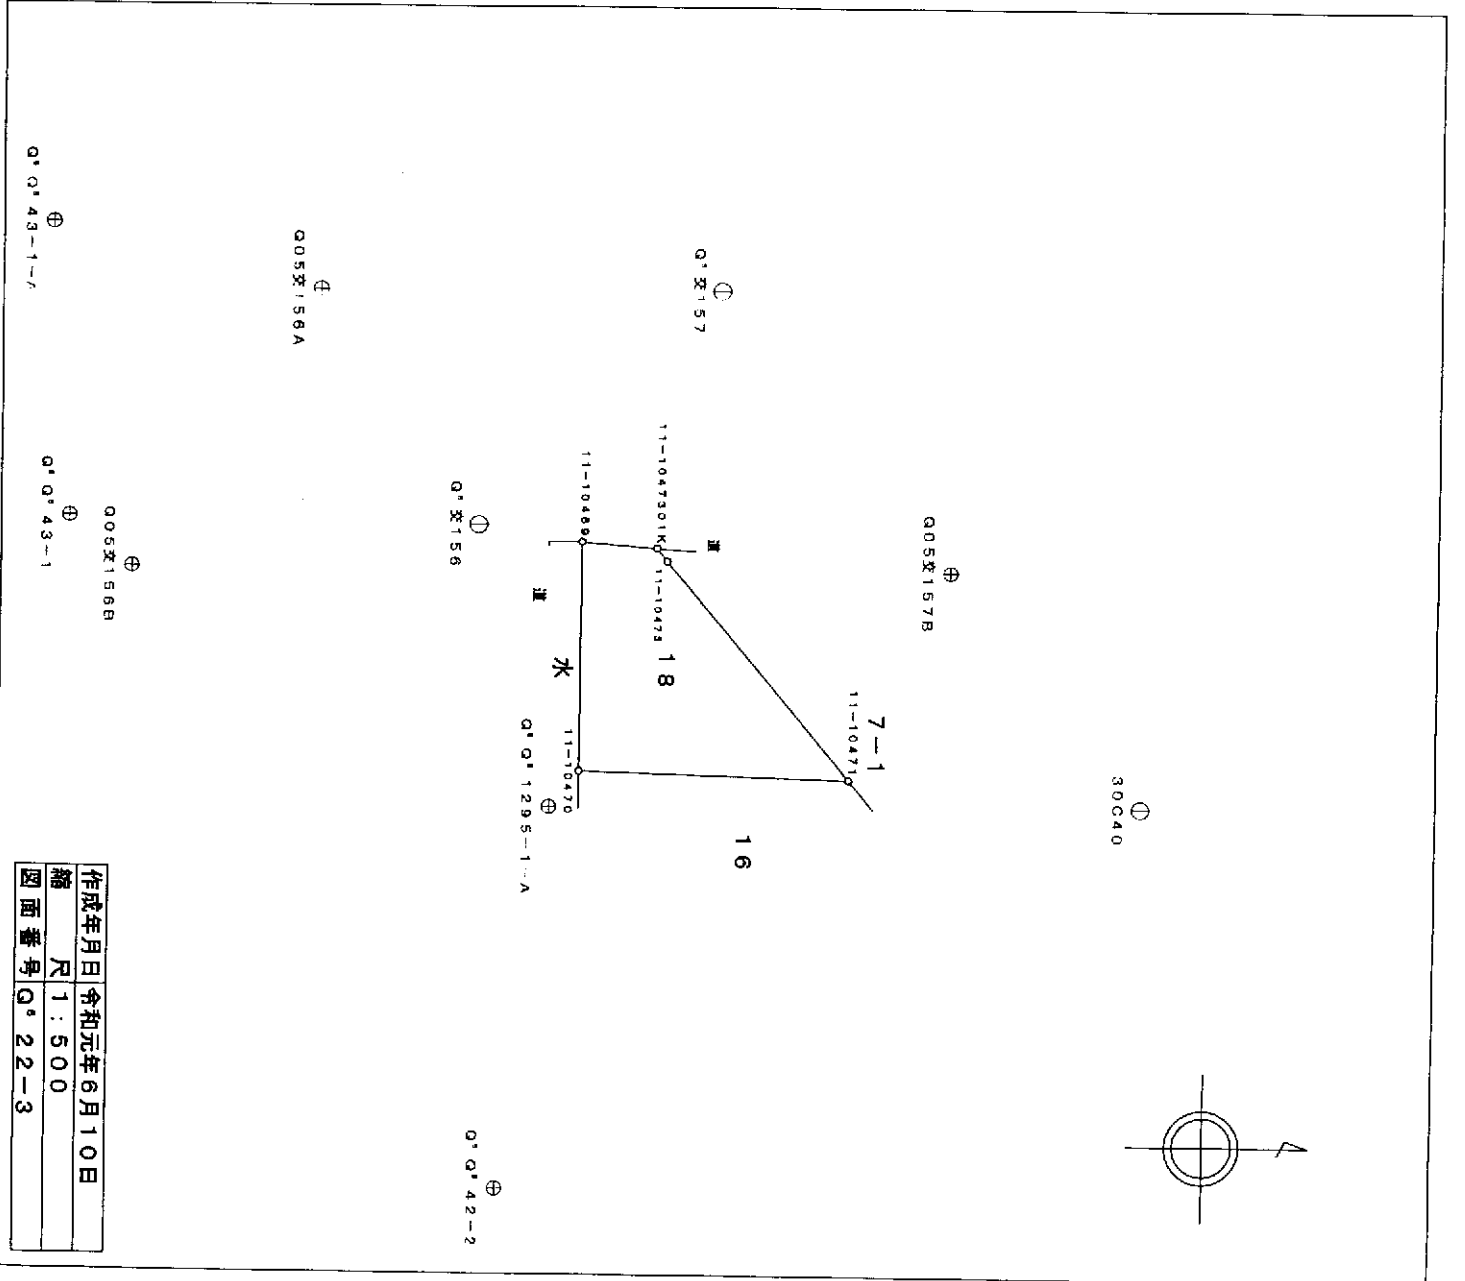

作成年月日 令和元年6月10日
 縮尺 1:500
 図面番号 Q¹22-3